


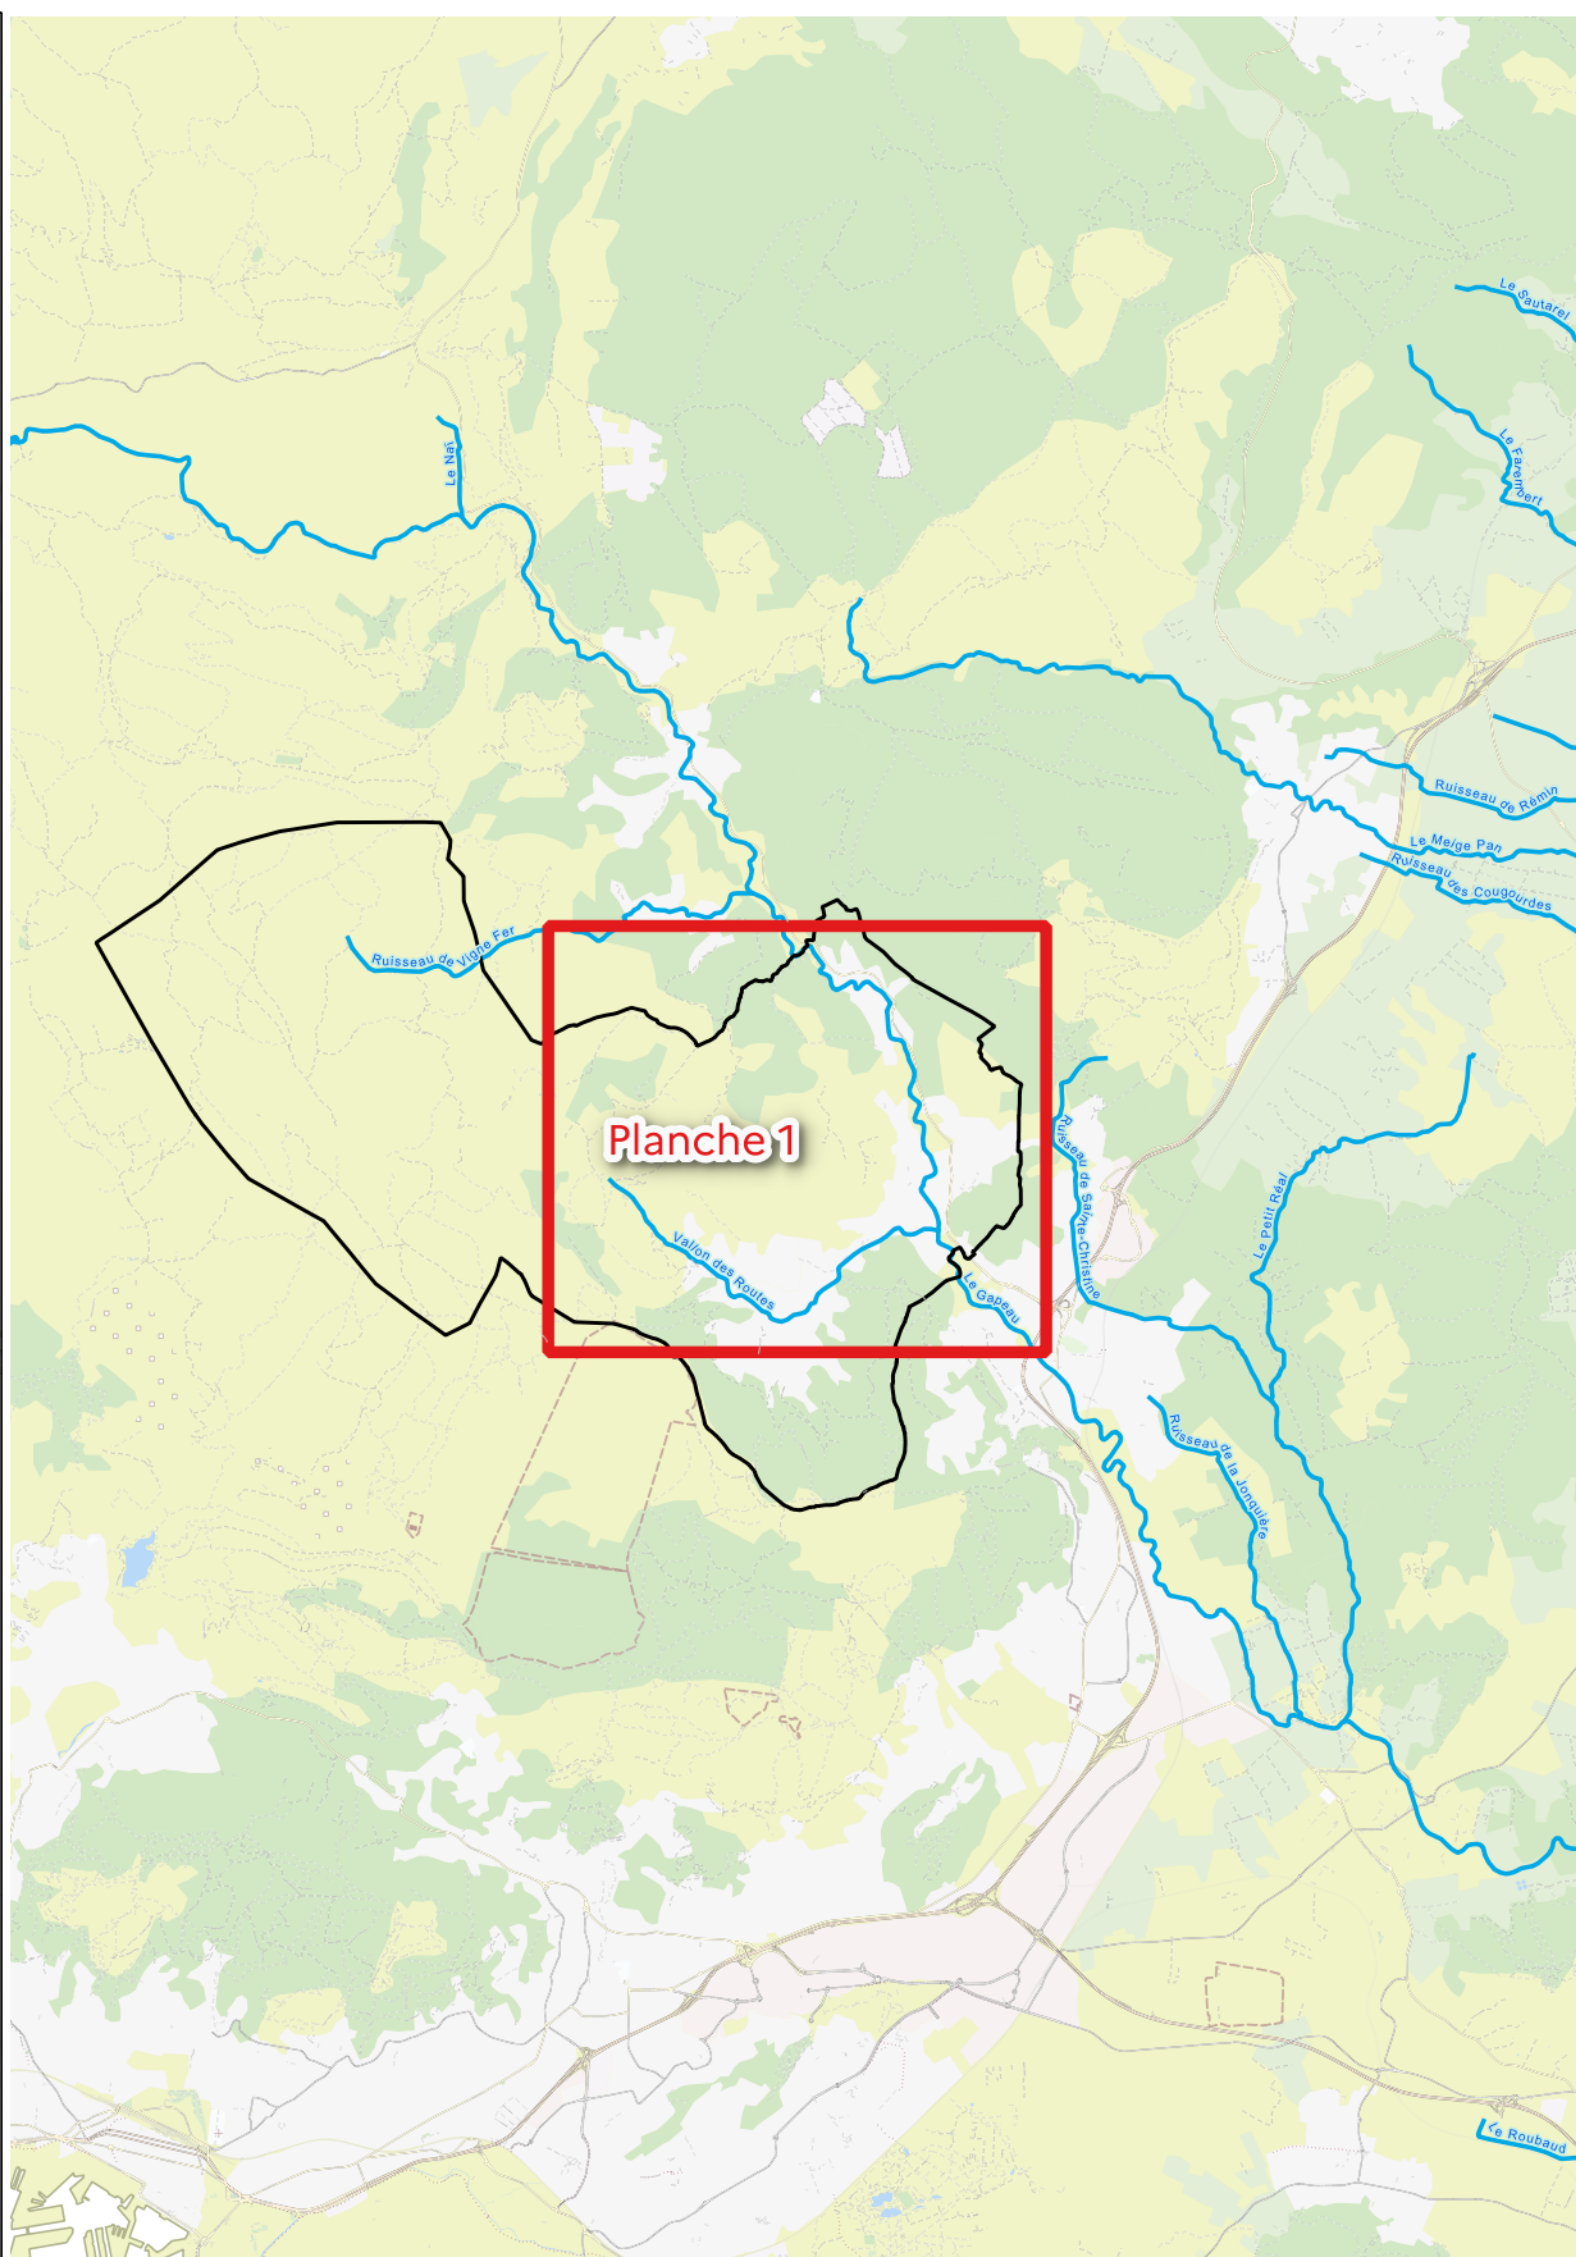

Légende

Cadastr
■ Bâtiments
□ Parcelles

Hydraulique
— Isocotes (Plus Hautes Eaux)

Zonage réglementaire

ENJEUX ALEAS	ZONES PAS OU PEU URBANISEES (ZPPU)	AUTRES ZONES URBANISEES (AZU)	CENTRE URBAIN (CU)
TRES FORT	R1	R1	B1
FORT	R2	R1	B1
MODERE	R3	B1	B1
FAIBLE	B4	B1	B1
ZONE D'INTERET STRATEGIQUE ET/OU PUBLIQUE			

Echelle : 1 / 5000

PRÉFET DU VAR
Liberté
Égalité
Fraternité

PLAN DE PREVENTION DES RISQUES NATURELS D'INONDATION (P.P.R.I)

LIE A LA PRÉSENCE DU
GAPEAU
ET SES
PRINCIPAUX AFFLUENTS

Commune de
SOLLIES-TOUCAS

ZONAGE RÉGLEMENTAIRE

Planche 1/1

Mai 2025

Vu pour être annexé à
l'arrêté préfectoral
en date du **23 JUIN 2025**

Service
planifications et prospective

Pôle Risques

Le Préfet,
Simon BARRE

