

SOLLIES -TOUCAS



VEOLIA
CENTRE PROVENCE
CS 10579
83041 TOULON CEDEX 09



NATURE DU PLAN

RESEAU EAUX USEES


NATURE DU DOCUMENT

PLAN GENERAL

- Réseau communal
- - - Réseau refoulement
- Réseau CCVG
- Réseau privé

DATE	MODIFICATIONS

ECHELLE : 1/5000	DATE : 15/01/2016	Maitre d'oeuvre :
Dessiné par: W H		Maitre d'ouvrage :
PLAN N°	PG	

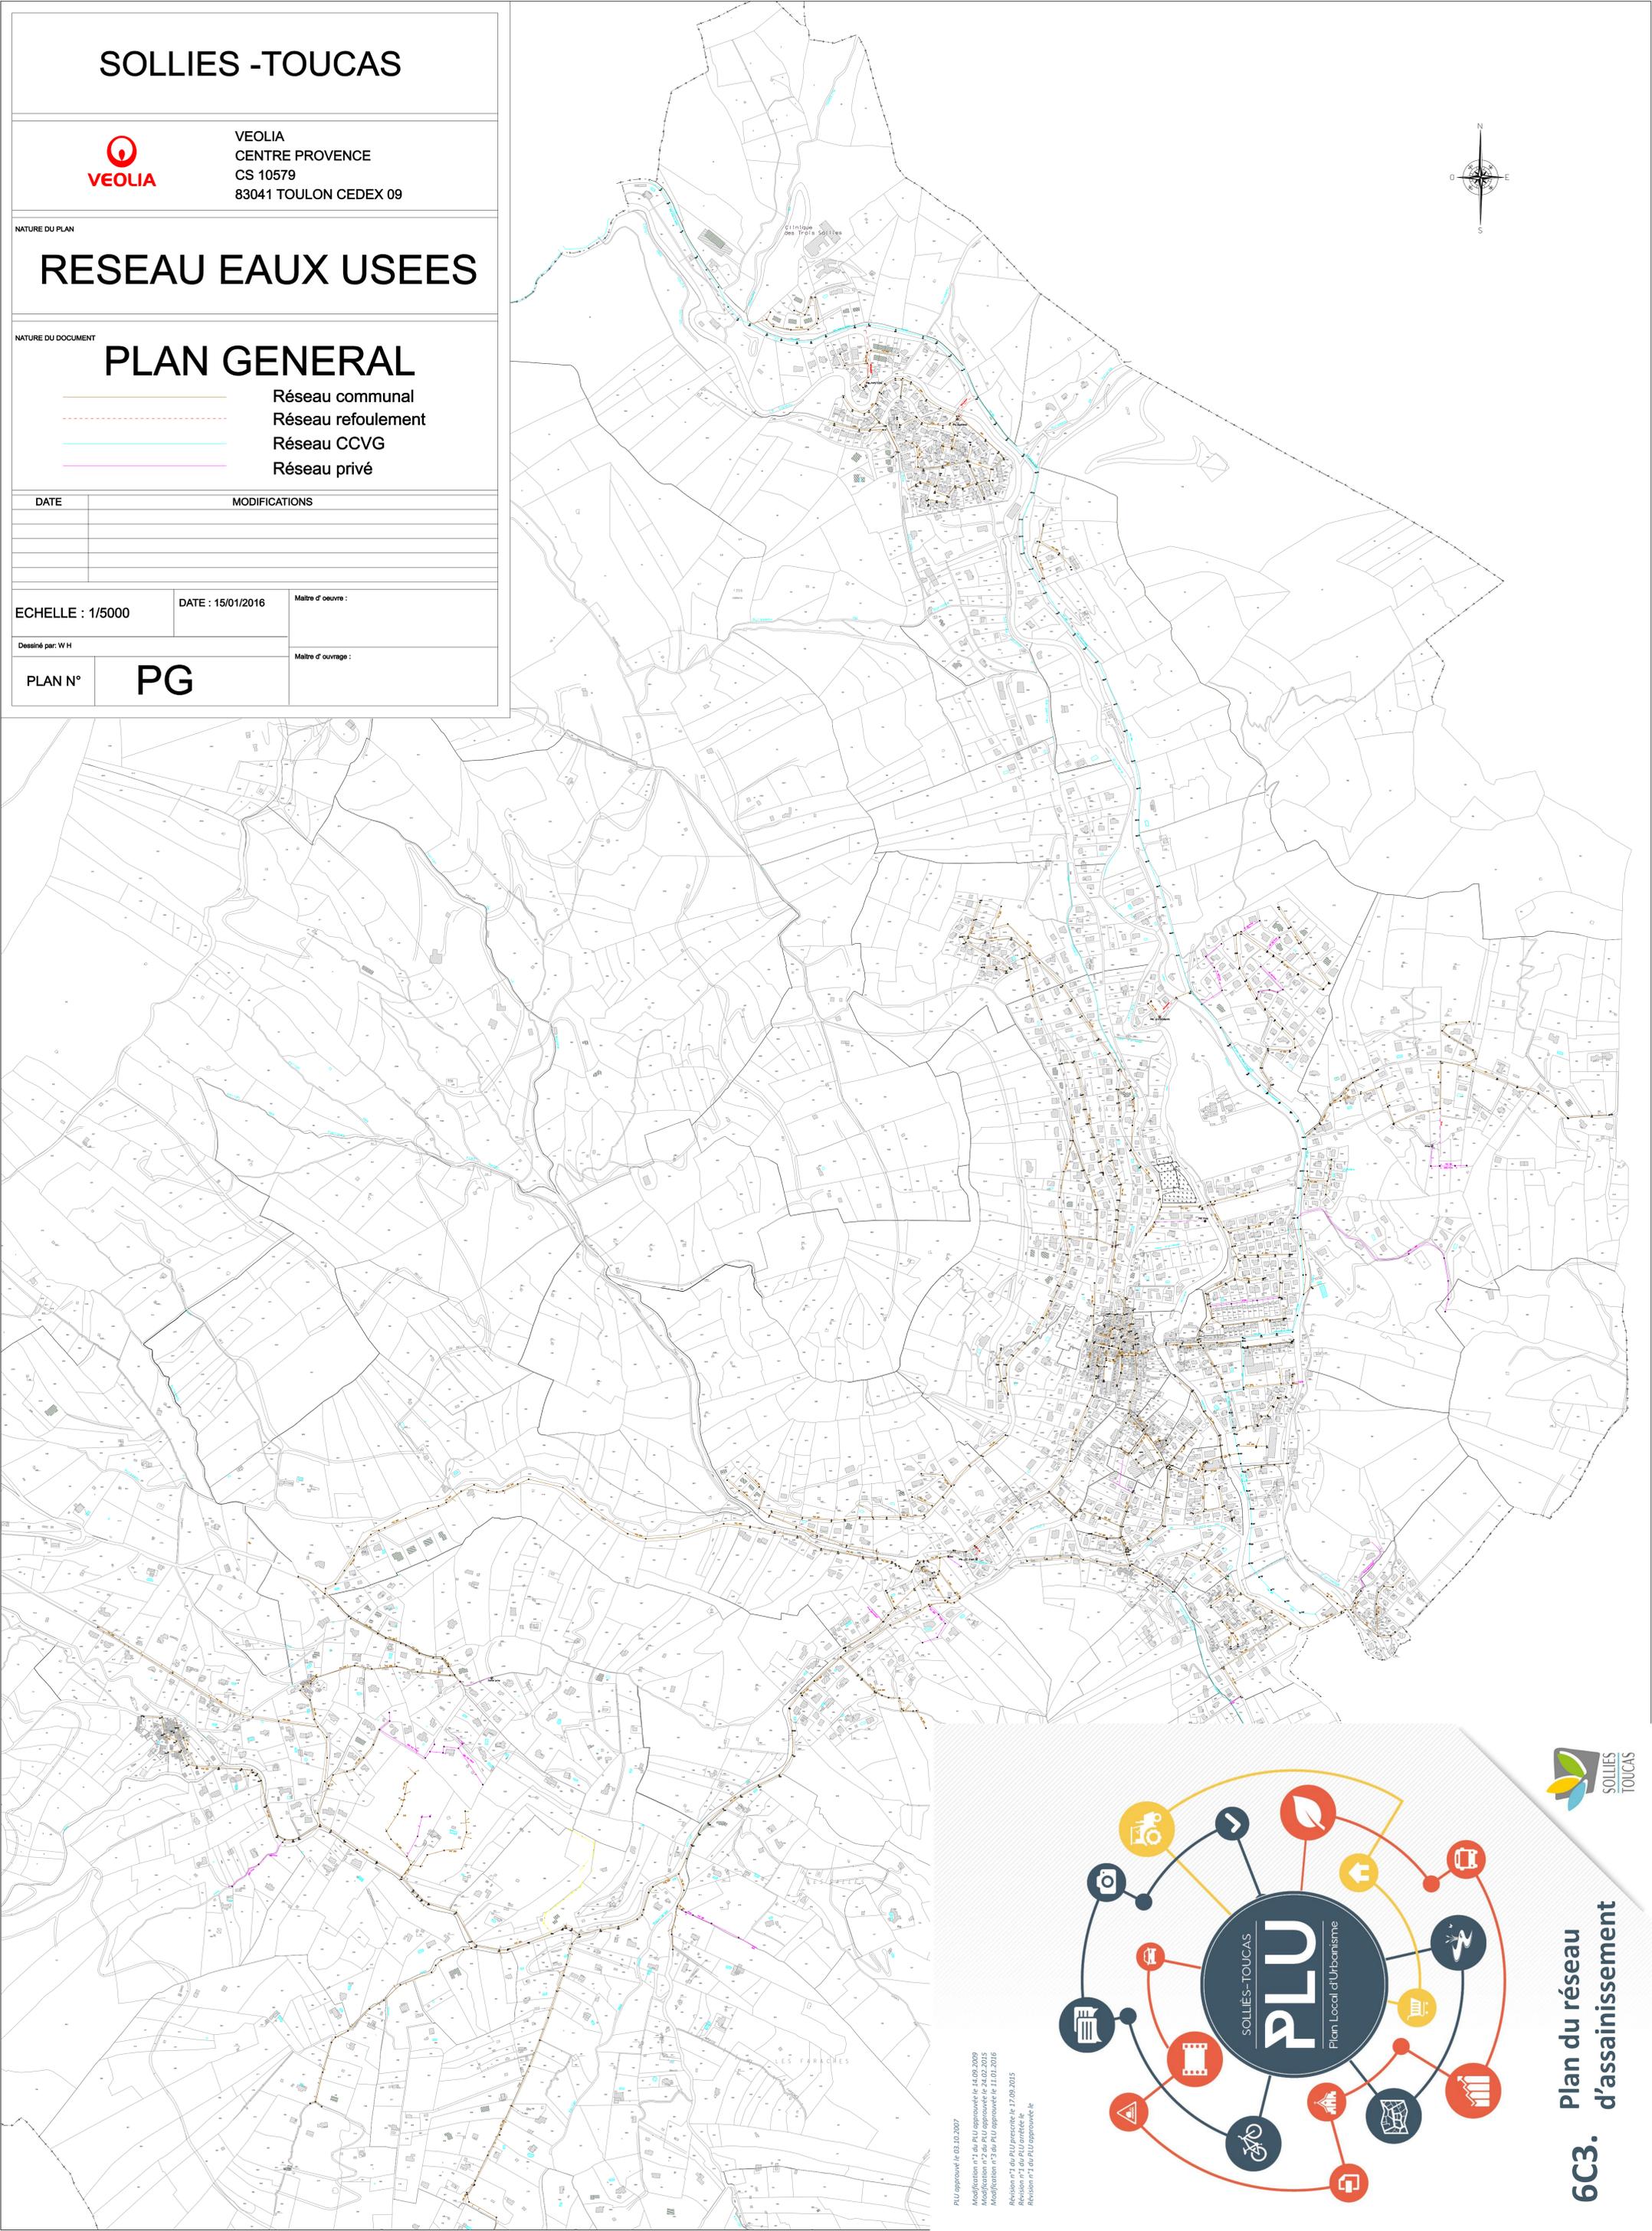

PLU approuvé le 03.10.2007
Modification n°1 du PLU approuvée le 06.09.2009
Modification n°2 du PLU approuvée le 24.02.2015
Modification n°3 du PLU approuvée le 11.01.2016
Révision n°1 du PLU approuvée le 17.09.2015
Révision n°2 du PLU approuvée le 17.09.2015
Révision n°3 du PLU approuvée le 17.09.2015

